
Zoho Sign Document ID: 36DBB847-SWRMQYLYQLZCSZSA1BASS-1ZOYCTVOAROG7F-VGH-ZO

PLANO DE EVACUACION 1ER PISO

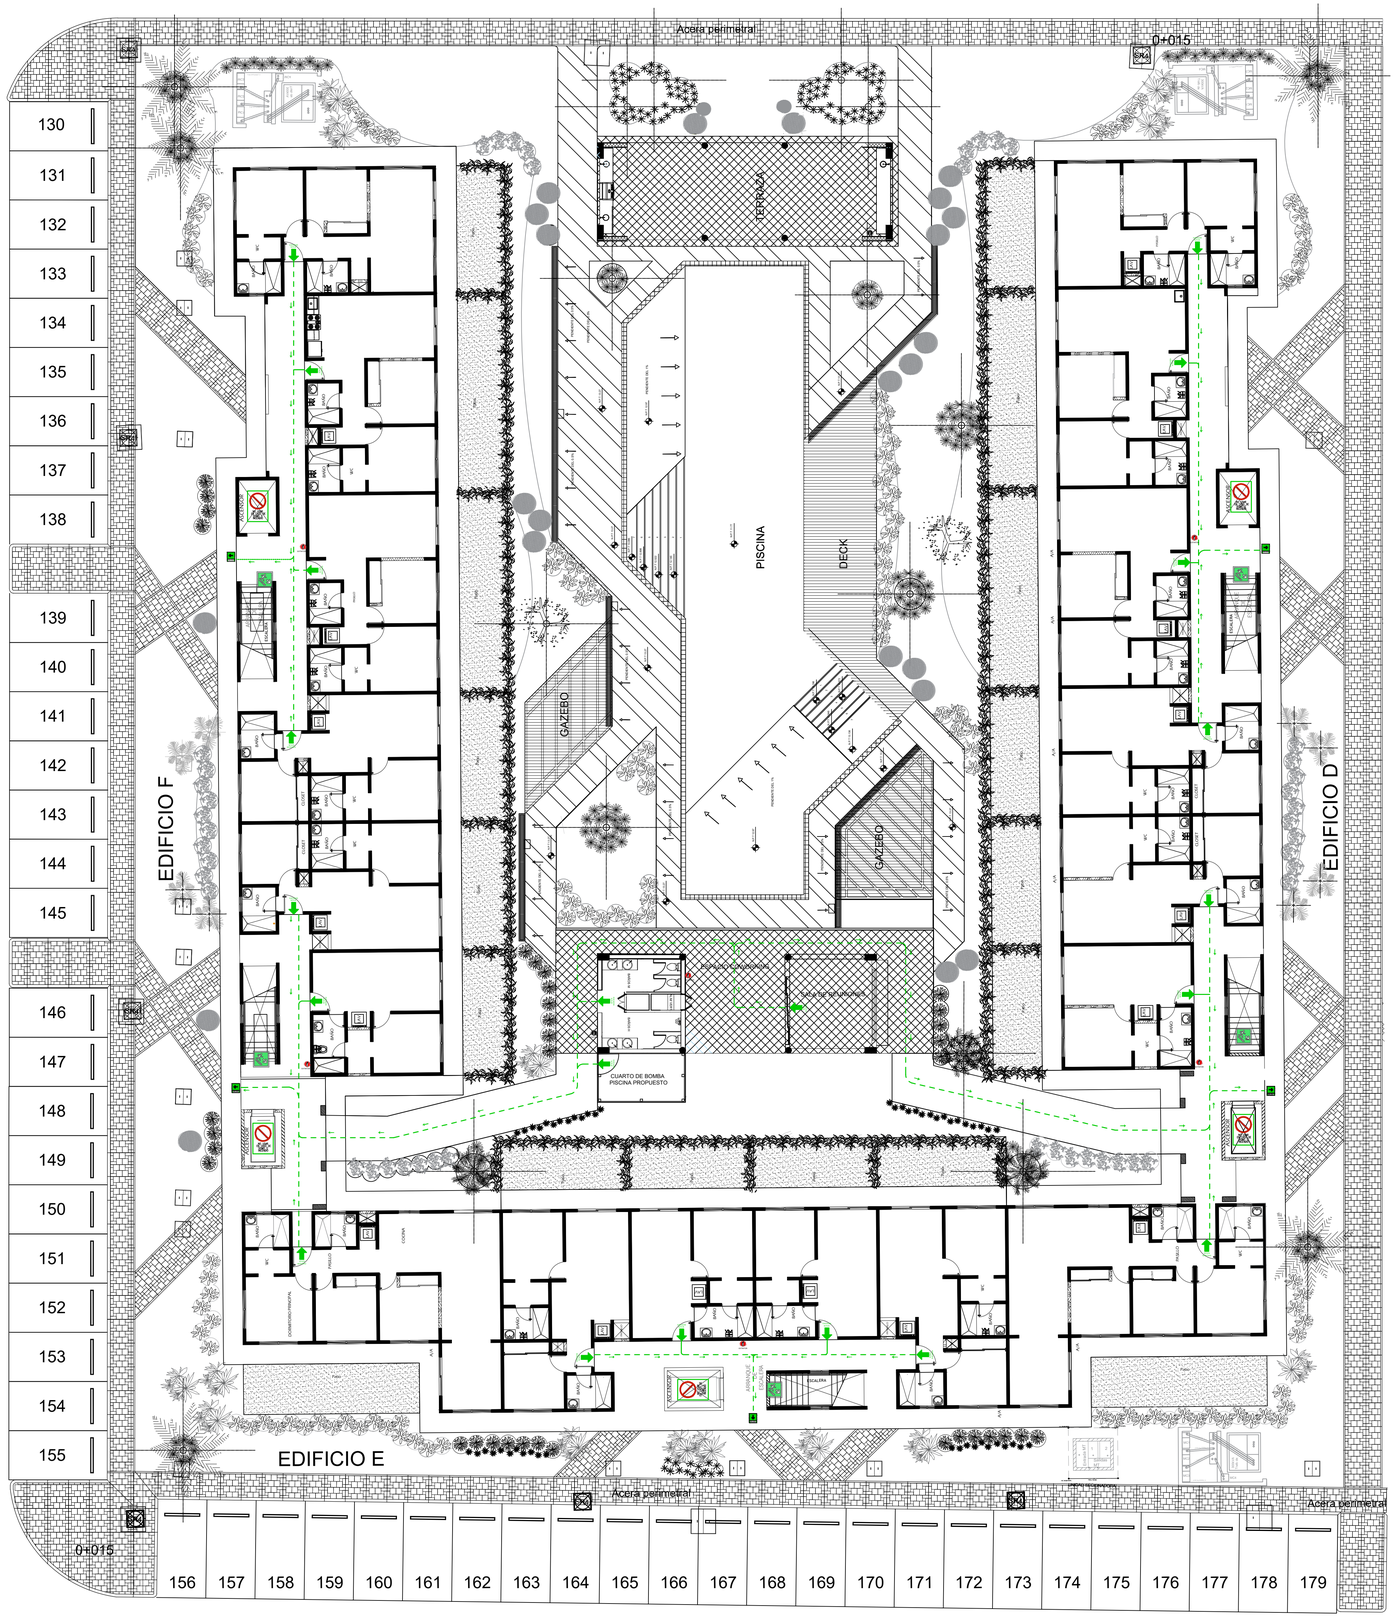

SIMBOLOGIA
Extintor
Salida
Ruta de evacuacion escaleras
Ruta de evacuacion
Prohibido usar el ascensor en caso de emergencia

Zoho Sign Document ID: 36DBB847-SWRMQYLYQLZCSZSA1BASS-1ZOYCTVOAROG7F-VGH-ZO

PLANO DE EVACUACION 5TO PISO



PLANTA ARQUITECTÓNICA

5to NIVEL

Esther Paz
EP
Sep 29 2026

Francisco Faña
FF
Sep 30 2026